



**Vorhabenbezogener
Bebauungsplan
„SO Chaletdorf Alpe“**

CHALET-HAUS

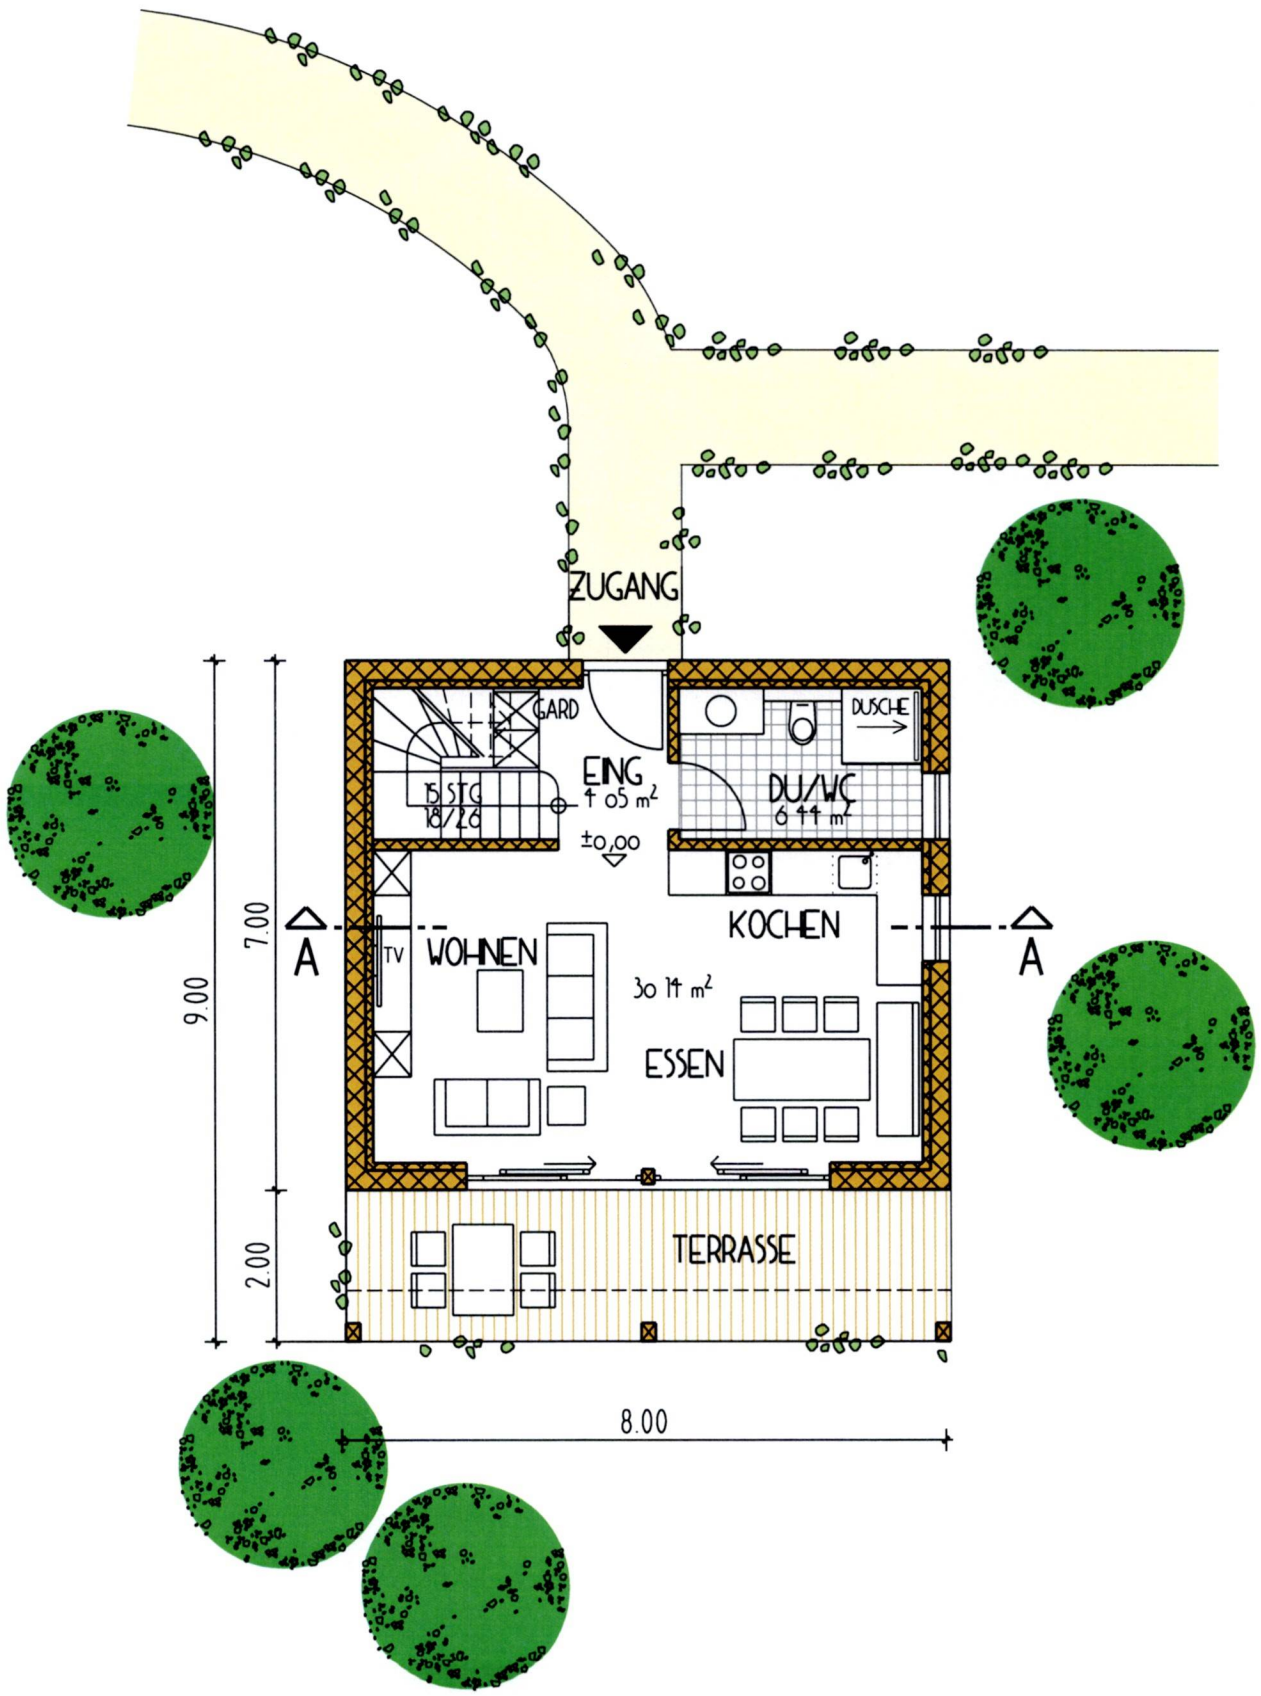

ERDGESCHOSS

M 1 100

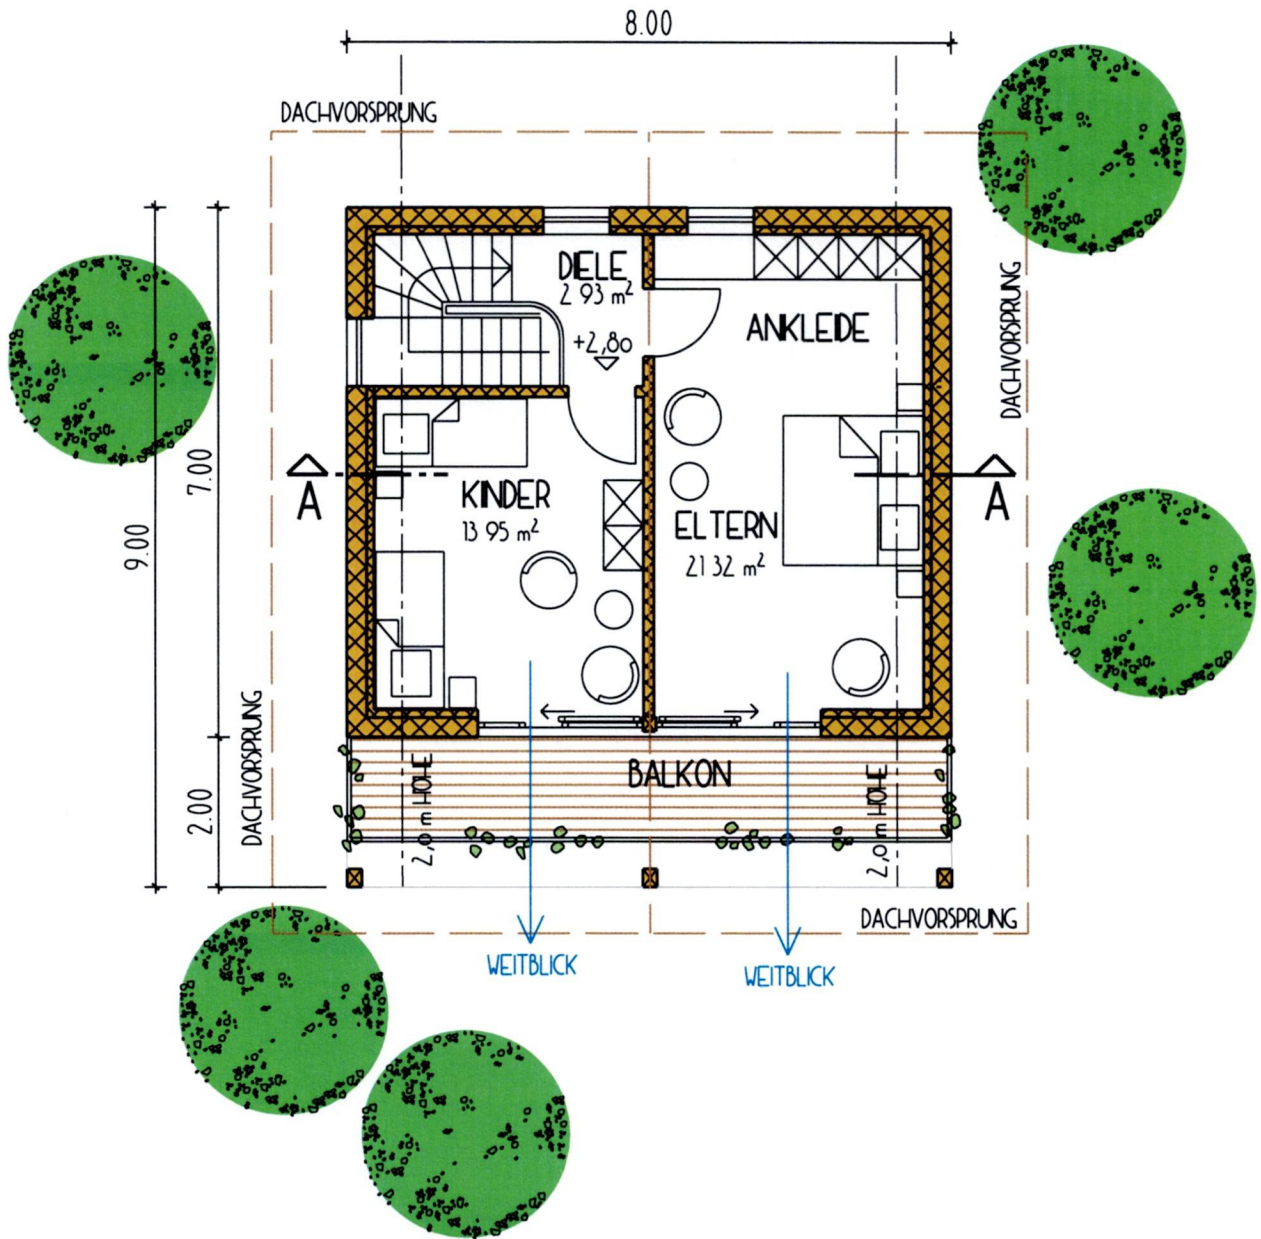


DACHGESCHOSS

M 1 100

DACHNEIGUNG 20°

DACHAUFBAU
TONDACHZIEGEL
DACHLATTEN
KONTERLATTEN
DACHABDICHTUNG, diffusionsoffen
WARMEDÄMMUNG 60 mm
SPARREN 10/24, dazwischen
WARMEDÄMMUNG 240 mm
DAMPFSPERRE
HOLZSCHALUNG (FICHTE, gebürstet)

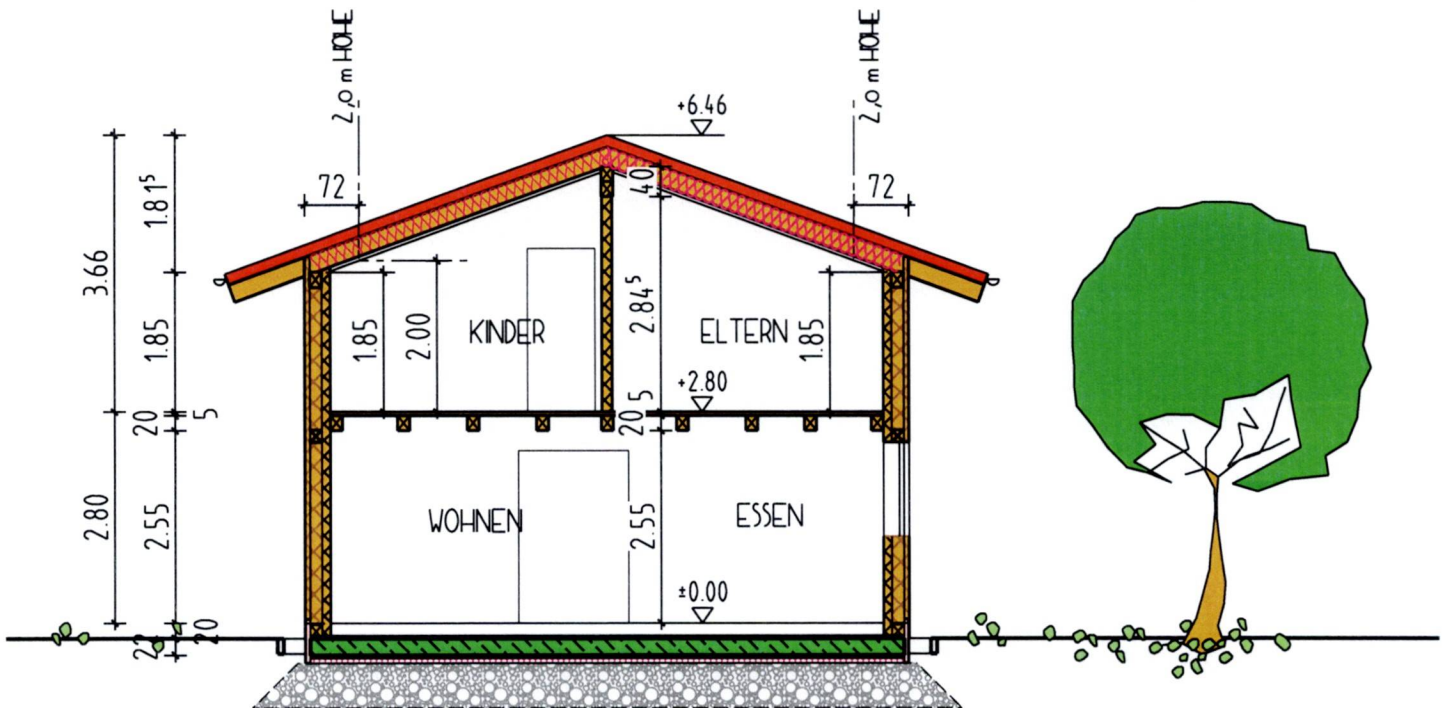

SCHWEISSBAHN
BODENPLATTE 22 cm STARK
FOLIE
WARMEDÄMMUNG STYRODUR 3035 CS 10 cm STARK
SCHOTTERSCHICHT

SCHNITT A-A

M 1:100