


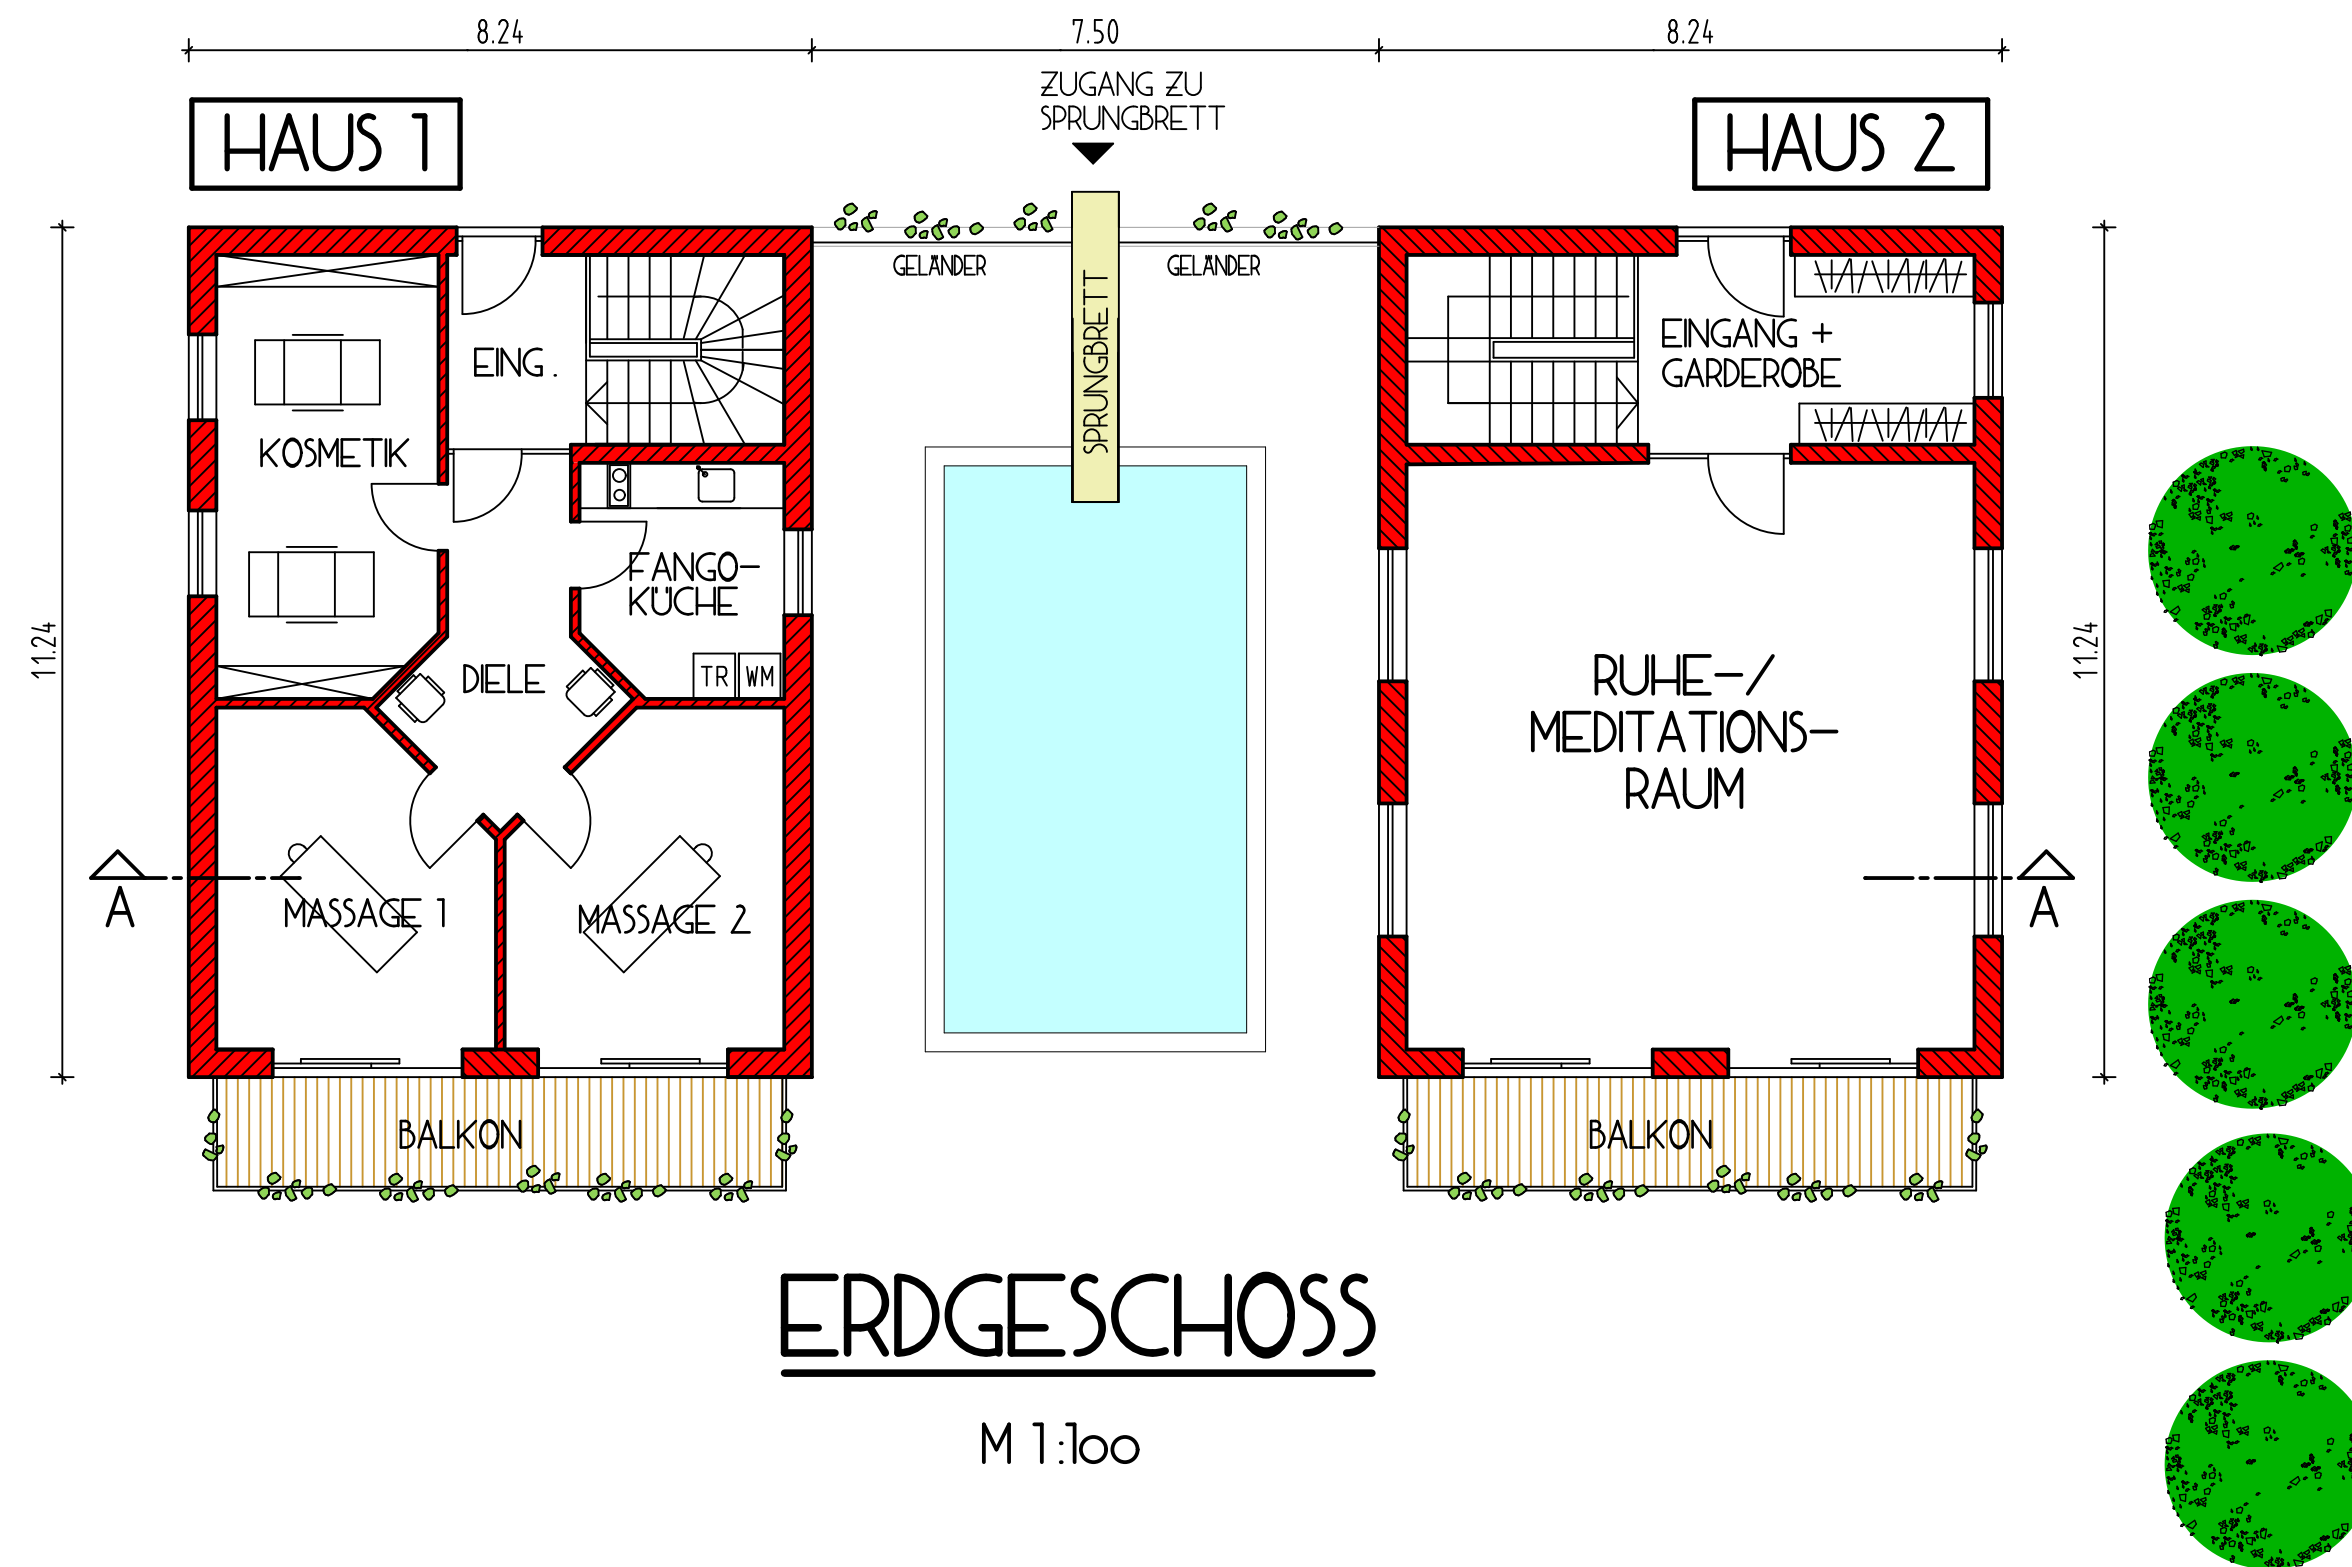

Vorhabenbezogener
Bebauungsplan
„SO Chaletdorf Alpe“

**SPA-HAUS
1+2
mit
Aussenpool
ERDGESCHOSS**