


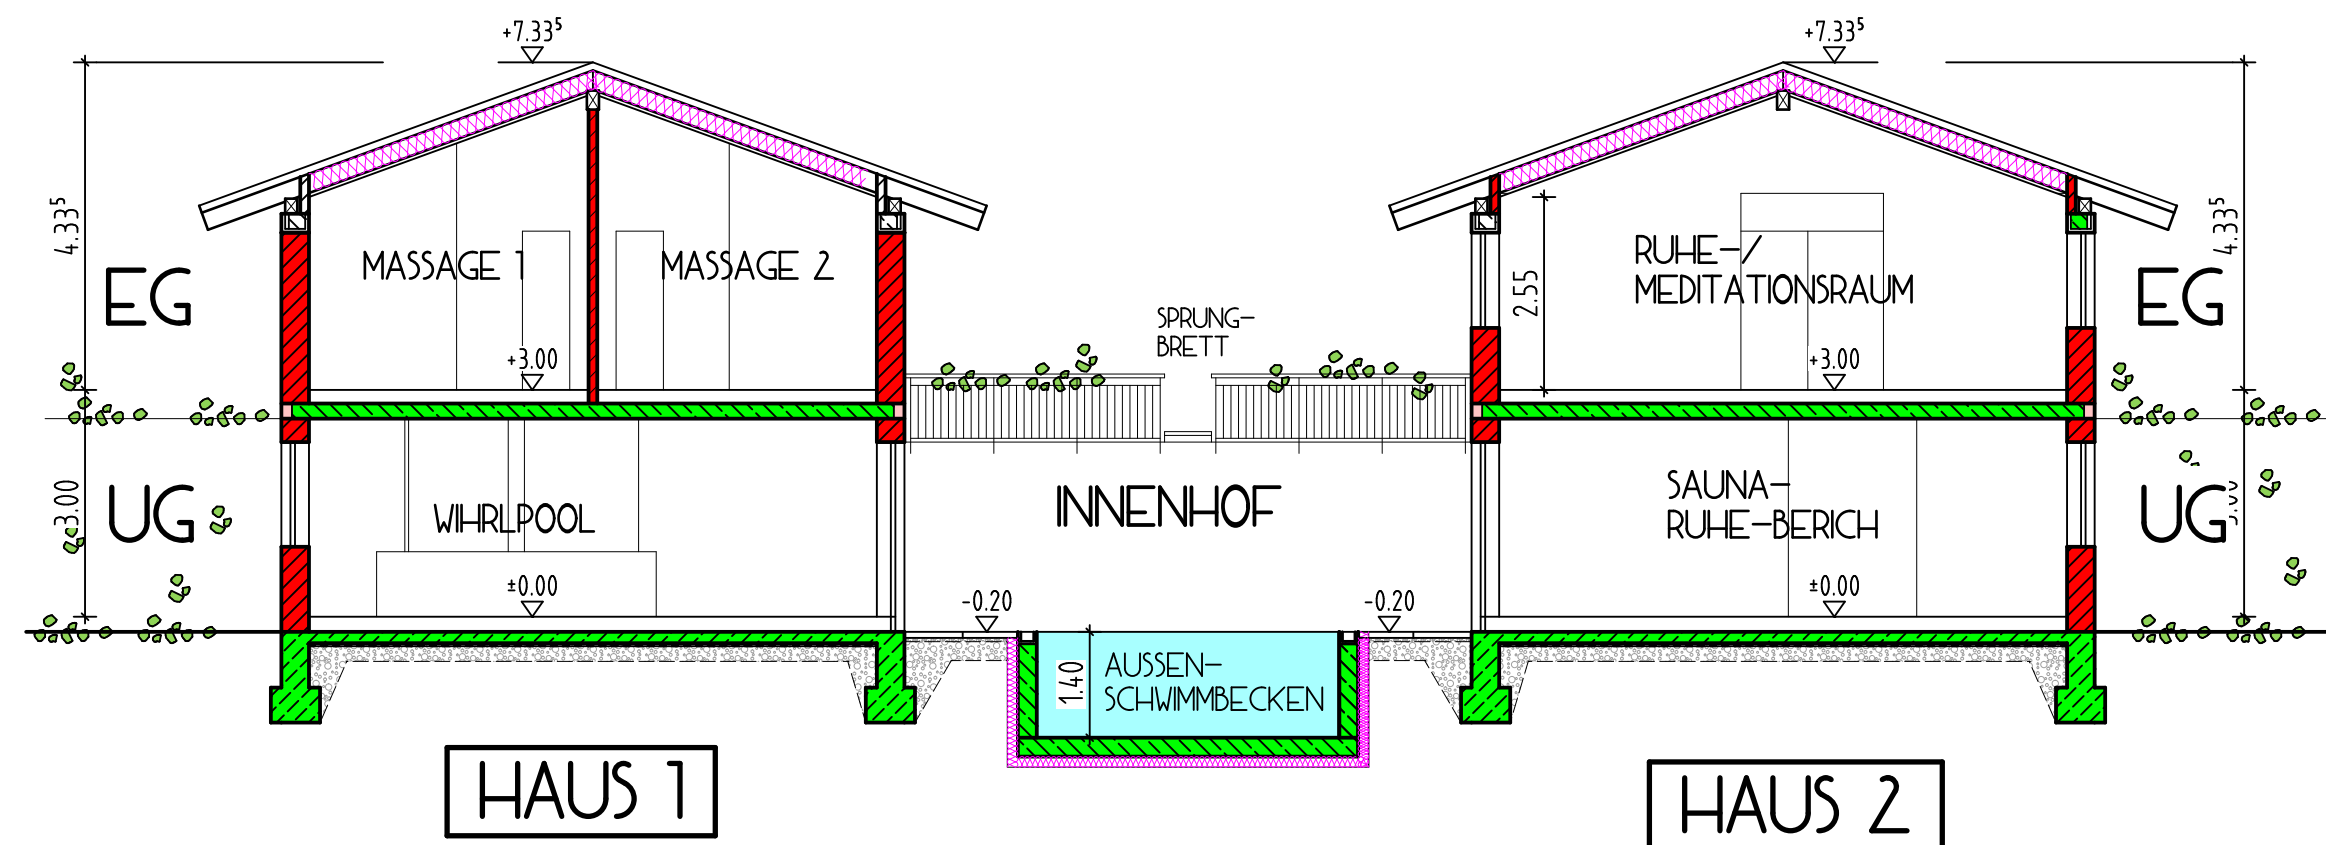

SCHNITT A - A

M 1:100

Vorhabenbezogener  
Bebauungsplan  
„SO Chaletdorf Alpe“

**SPA-HAUS**

**1+2**

**mit**

**Aussenpool**

**SCHNITT**